






 
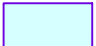

 
 

 

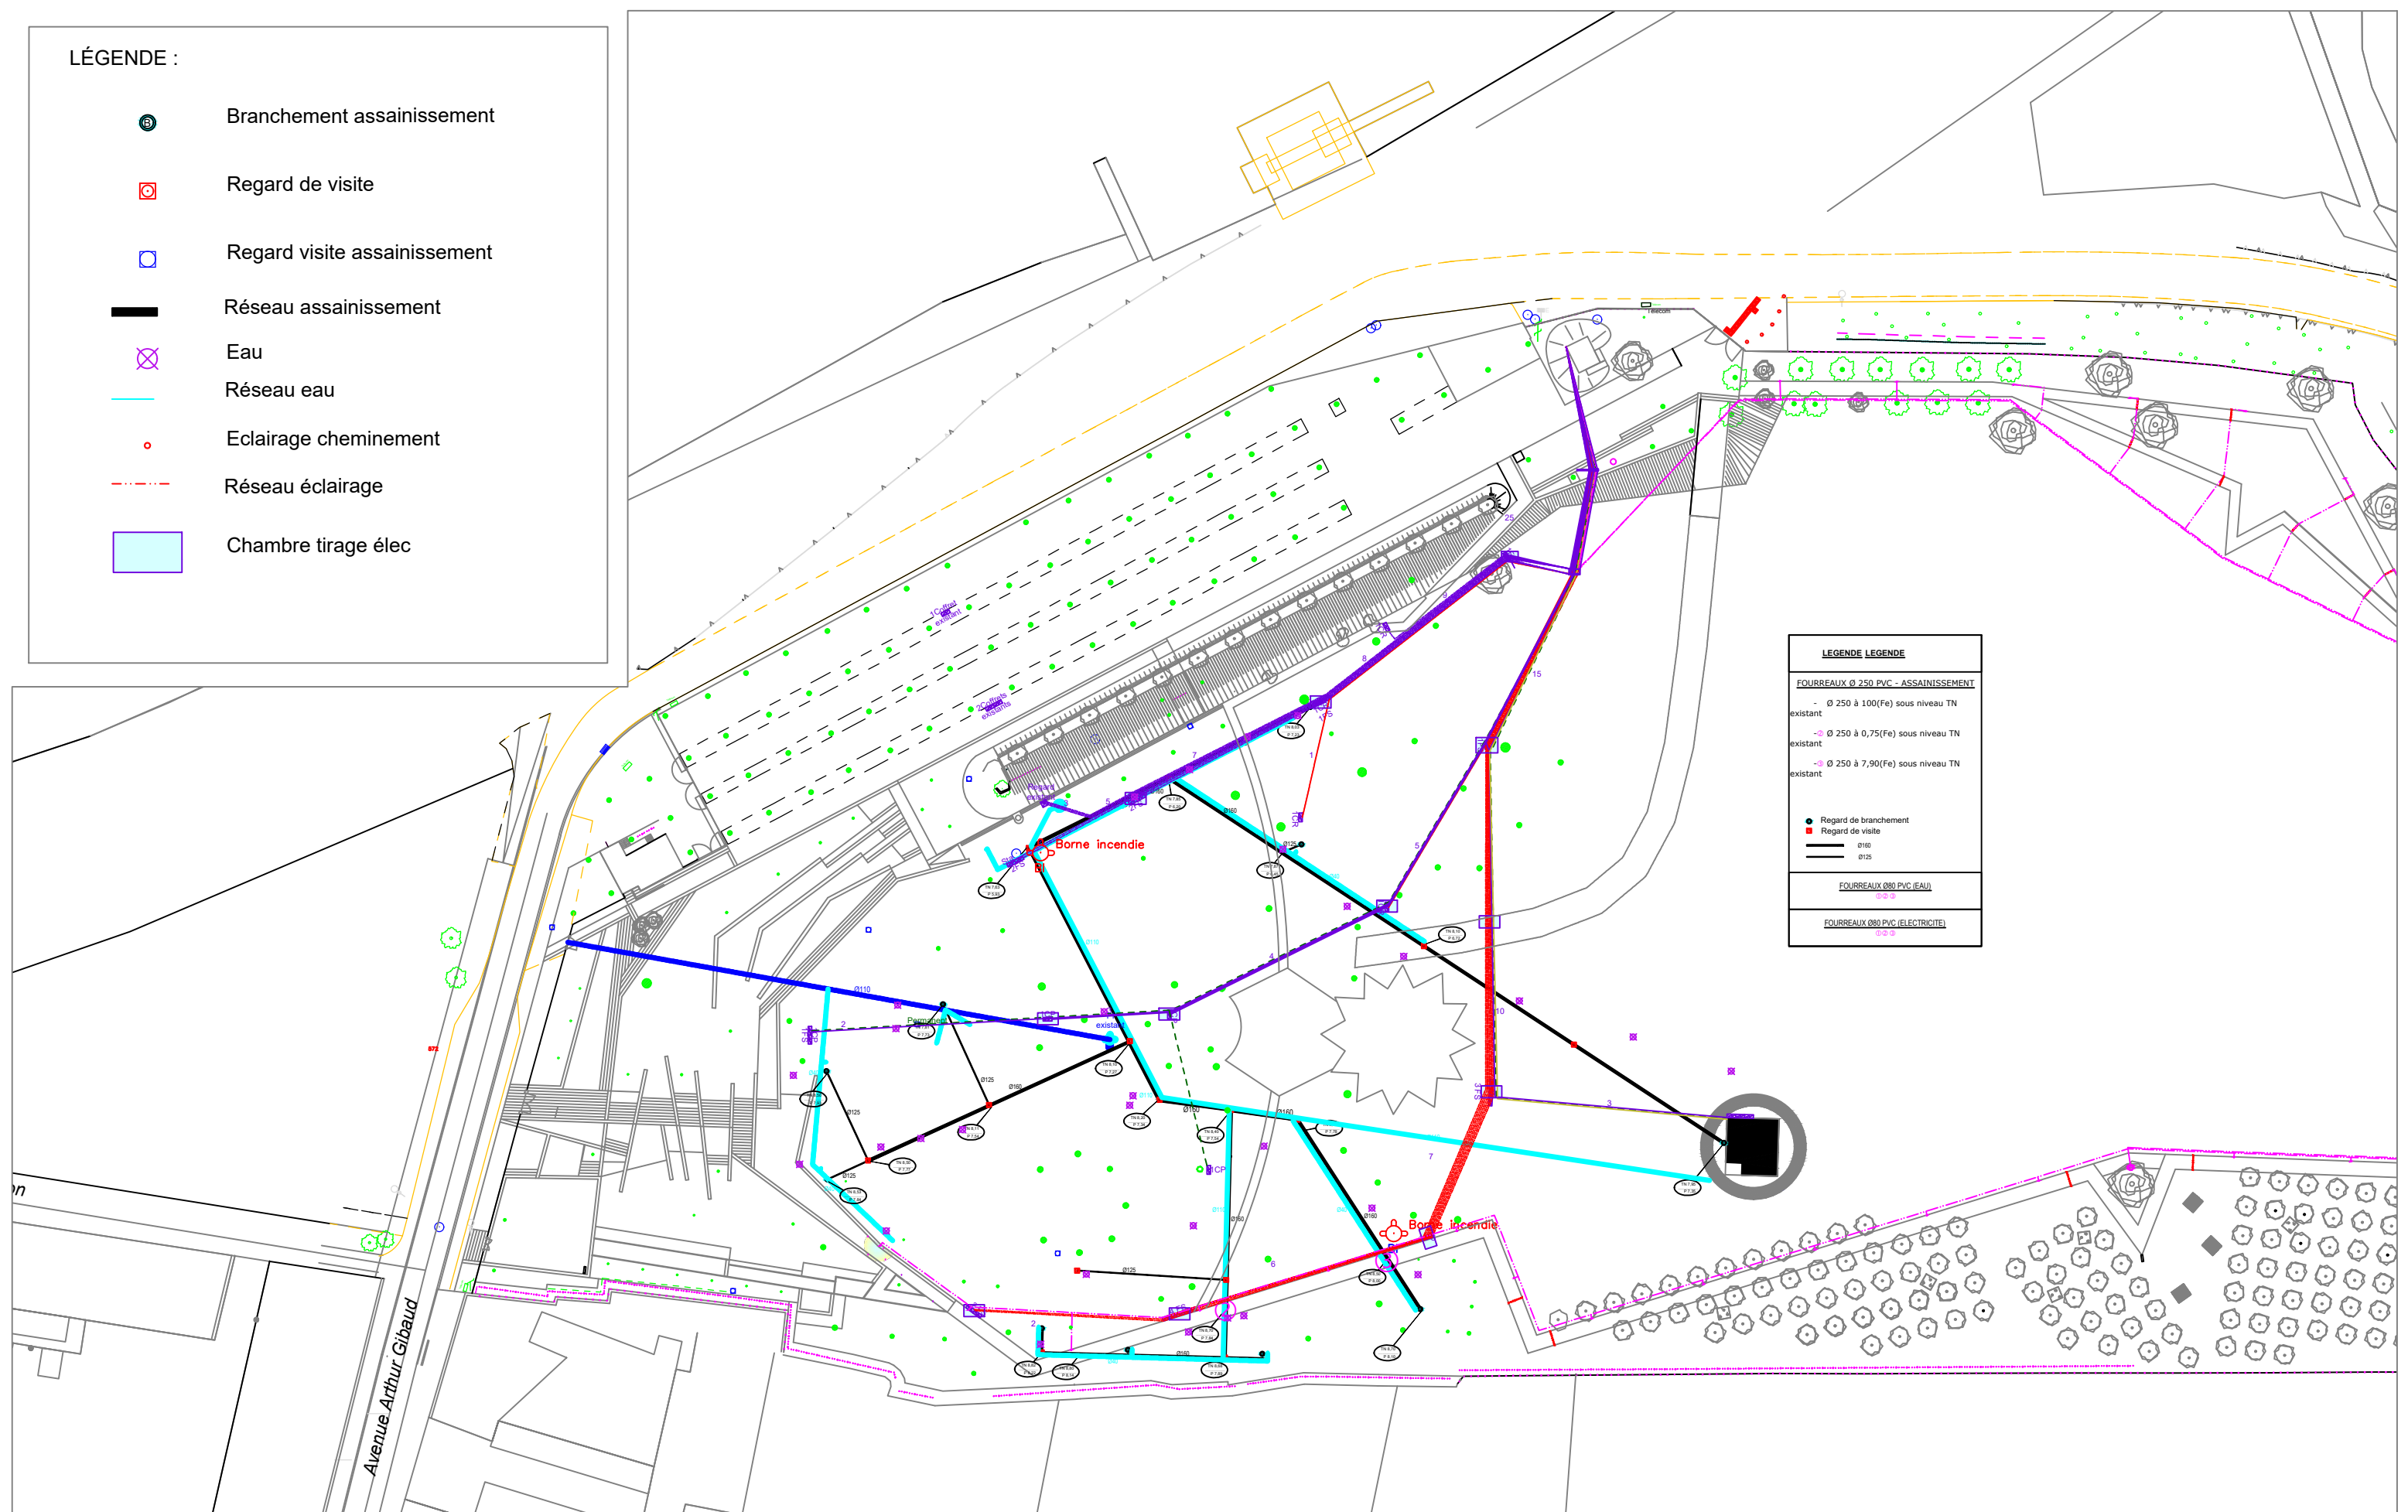


LÉGENDE :

-  Branchement assainissement
-  Regard de visite
-  Regard visite assainissement
-  Réseau assainissement
-  Eau
-  Réseau eau
-  Eclairage cheminement
-  Réseau éclairage
-  Chambre tirage élec

LEGENDE LEGENDE	
FOURREAUX Ø 250 PVC - ASSAINISSEMENT	
- Ø 250 à 100(Fe) sous niveau TN	existant
- Ø 250 à 0,75(Fe) sous niveau TN	existant
- Ø 250 à 7,90(Fe) sous niveau TN	existant
	Regard de branchement
	Regard de visite
	Ø100
	Ø125
FOURREAUX Ø80 PVC (EAU)	
	Ø80
FOURREAUX Ø80 PVC (ELECTRICITE)	
	Ø80



LES VERGERS